


体育场演出音响系统解决方案

体育场演出音响系统解决方案

一、音架及功放				
序号	型号	数量 (PCS)	产品码	备注
1	RL15	28	1000000000	
2	RL2	124	1000000001	
3	RLX2	10	1000000002	
4	GS218	72	1000000003	
5	M1	24	1000000004	
6	RA1 (6台共1功放)	2	1000000005	1000000005
7	RA1 (4台共1功放)	3	1000000006	1000000006
8	RA1 (4台共1功放)	2	1000000007	1000000007
9	RA2 (3台共1功放)	2	1000000008	1000000008
10	RA2 (3台共1功放)	5	1000000009	1000000009
11	RL15或共1功放	1	1000000010	1000000010
12	RL2或共1功放	1	1000000011	1000000011
13	GS218或共1功放	1	1000000012	1000000012
14	RLX2或共1功放	1	1000000013	1000000013
15	M1或共1功放	1	1000000014	1000000014
16	M1飞行箱	12	1000000015	
17	C24-30	7	1000000016	
18	C24-15	12	1000000017	
19	C24-6MM	19	1000000018	
20	N4F-24M	45	1000000019	
21	N4-3	13	1000000020	
22	N4-7	1	1000000021	
23	N4-15	1	1000000022	
24	N4-30	2	1000000023	
25	4P母排4P公 (3米)	12	1000000024	
26	4P母排4P公 (10米)	3	1000000025	
27	4P公母2*4P母 (15米)	8	1000000026	
28	线材飞行箱	8	1000000027	


  

二、音响配件				
序号	型号	数量	产品码	备注
1	RL15分架	2	1000000028	
2	RL15吊架飞行箱	1	1000000029	
3	RL15运输架	7	1000000030	
4	RL15的搬运架	7	1000000031	
5	RL15的RL2分架	2	1000000032	
6	RL15的RL2吊架飞行箱	1	1000000033	
7	RL2吊架	8	1000000034	
8	RL2吊架飞行箱	4	1000000035	
9	RL2运输架	31	1000000036	
10	RL2的搬运架	31	1000000037	
11	GS218吊架	2	1000000038	
12	GS218吊架飞行箱	1	1000000039	
13	GS218板车	24	1000000040	
14	GS218的搬运架	24	1000000041	
15	RLX2飞行箱	5	1000000042	
16	M1飞行箱	12	1000000043	
17	C24-30	7	1000000044	
18	C24-15	12	1000000045	
19	C24-6MM	19	1000000046	
20	N4F-24M	45	1000000047	
21	N4-3	13	1000000048	
22	N4-7	1	1000000049	
23	N4-15	1	1000000050	
24	N4-30	2	1000000051	
25	4P母排4P公 (3米)	12	1000000052	
26	4P母排4P公 (10米)	3	1000000053	
27	4P公母2*4P母 (15米)	8	1000000054	
28	线材飞行箱	8	1000000055	

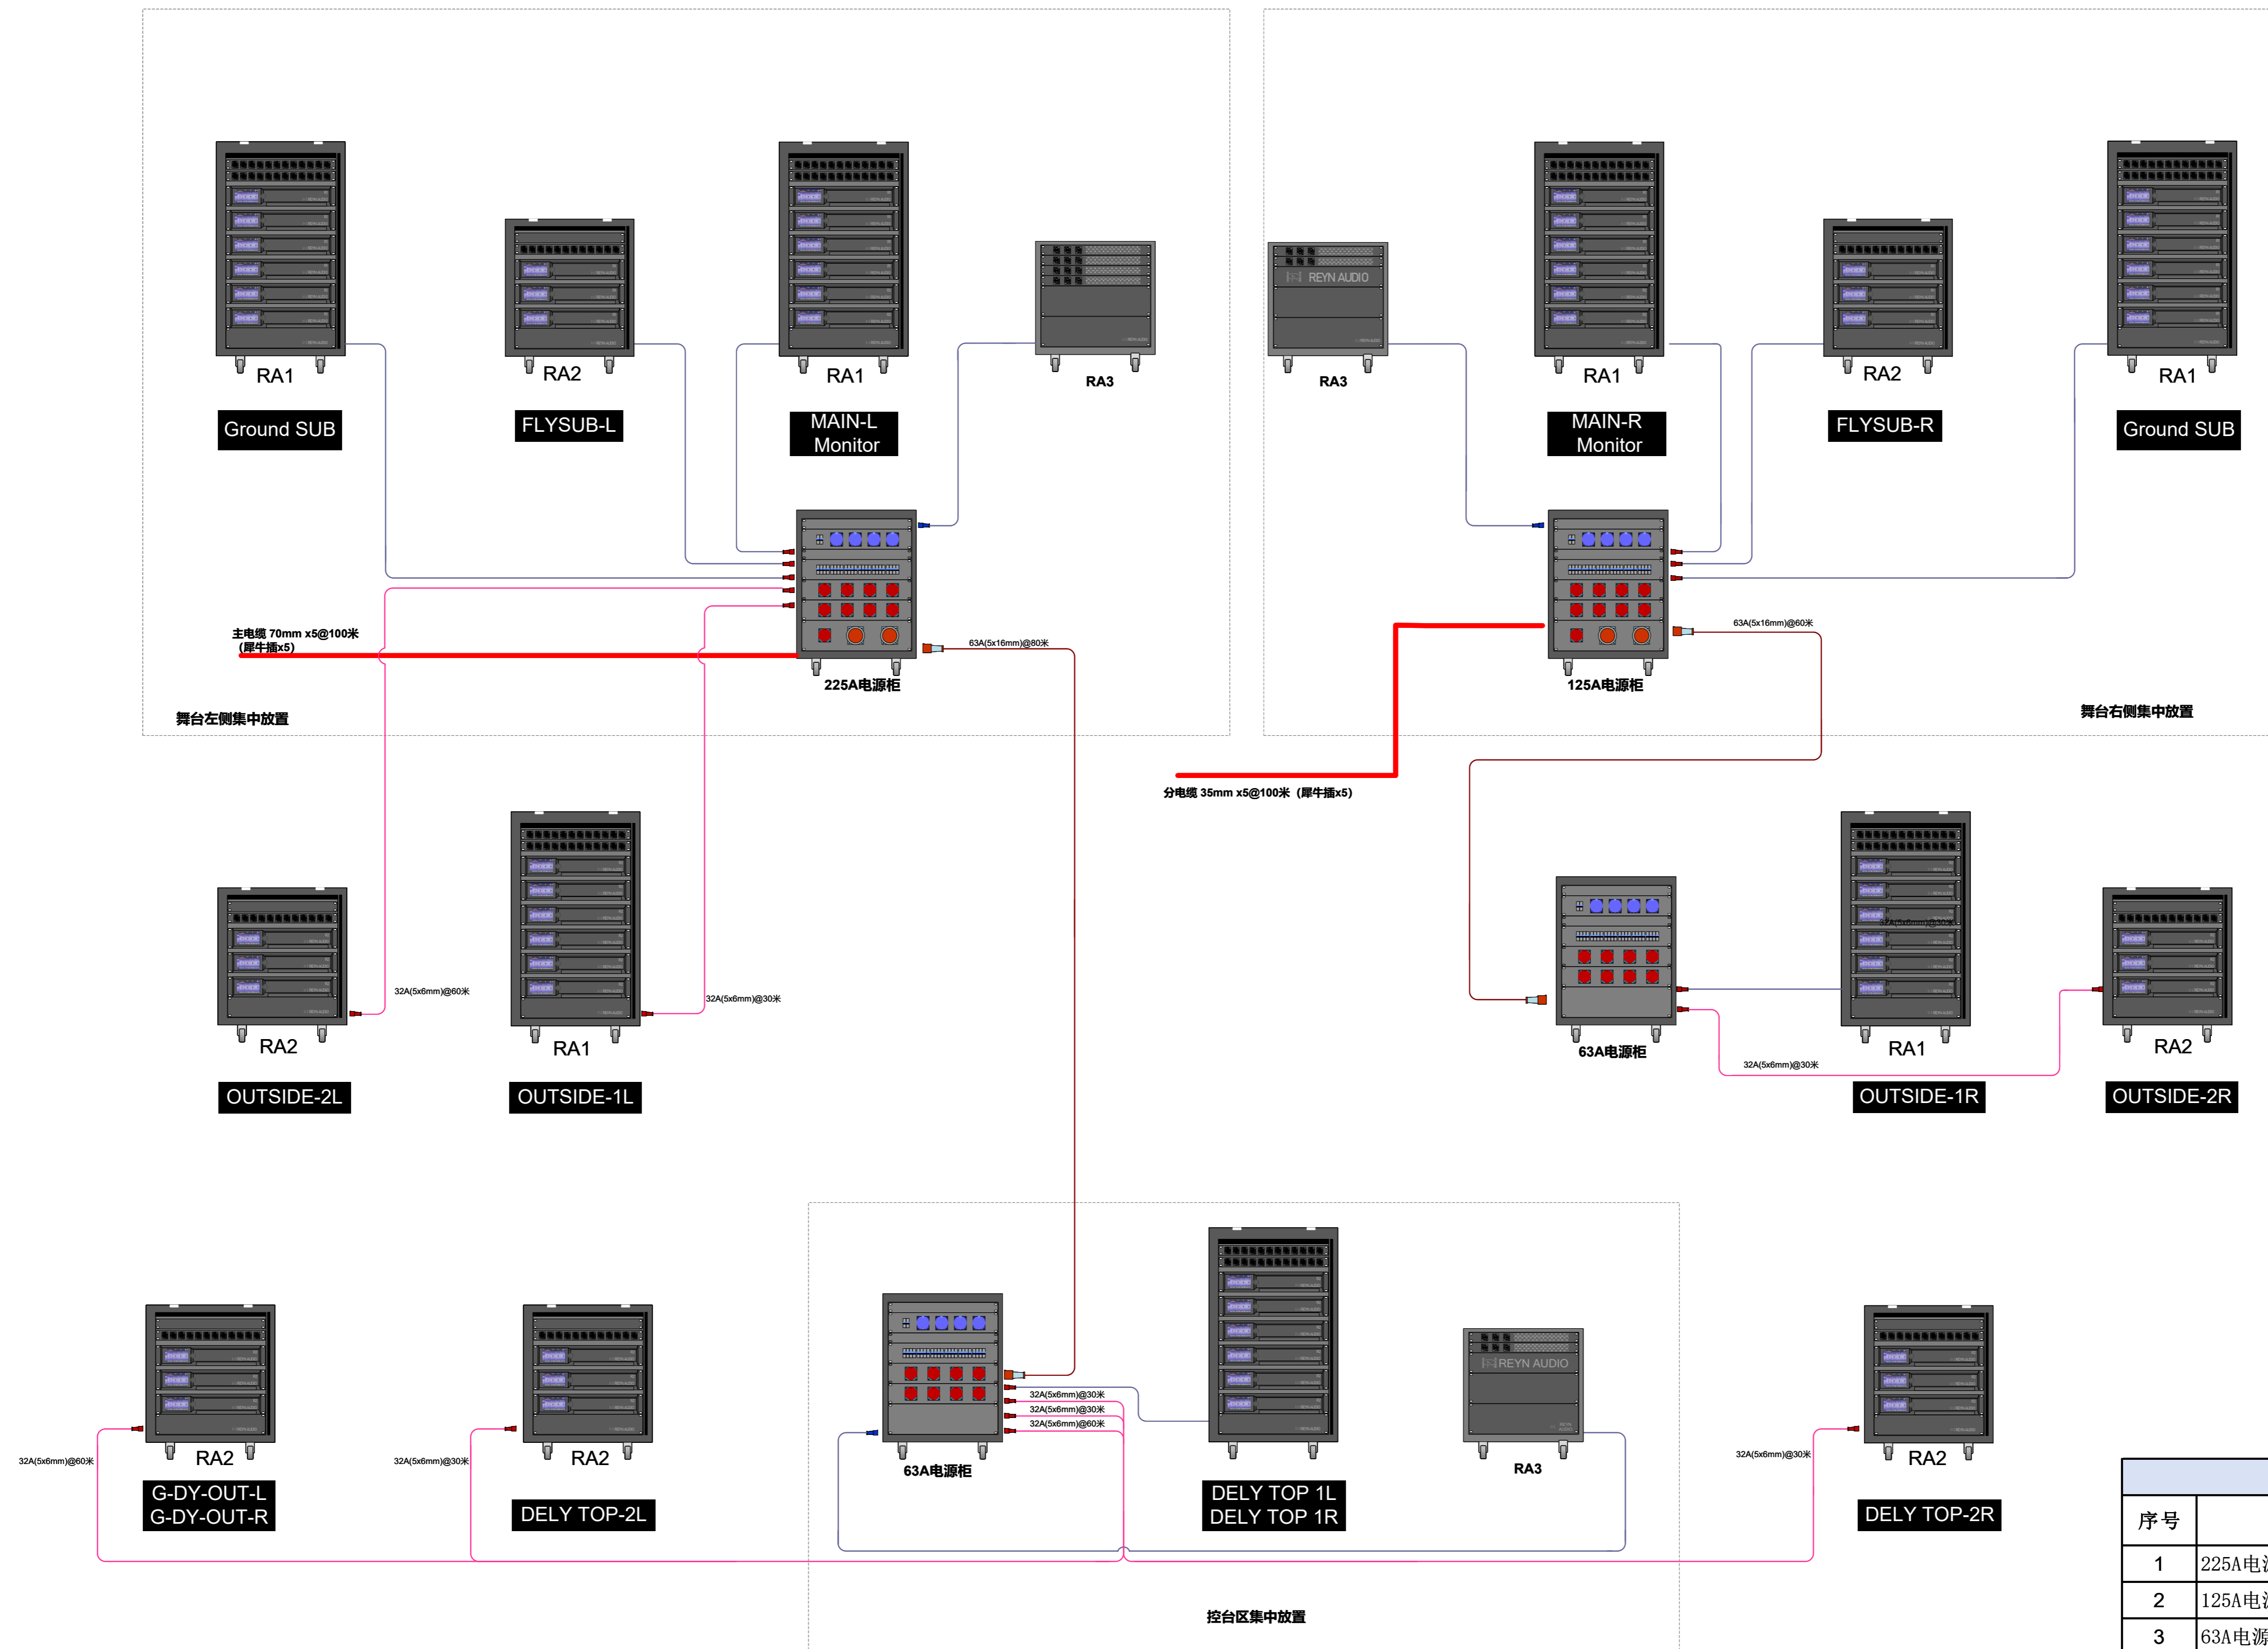

体育场演出音响\_电力系统图

一、电力系统			
序号	型号	数量 (PCS)	产品码
1	225A电源柜	1	
2	125A电源柜	1	
3	63A电源柜	2	
4	主电缆 (5条70mm, 含5个犀牛插头, 长度100米)	1	
5	分电缆 (5条35mm, 含5个犀牛插头, 长度100米)	1	
6	电缆 (63A5P公/母插头, 5*16mm, 长度80米)	1	
7	电缆 (63A5P公/母插头, 5*16mm, 长度60米)	1	
8	电缆 (32A5P公/母插头, 5*6mm, 长度60米)	2	
9	电缆 (32A5P公/母插头, 5*6mm, 长度30米)	4	
10	线材飞行箱	10	3205028037

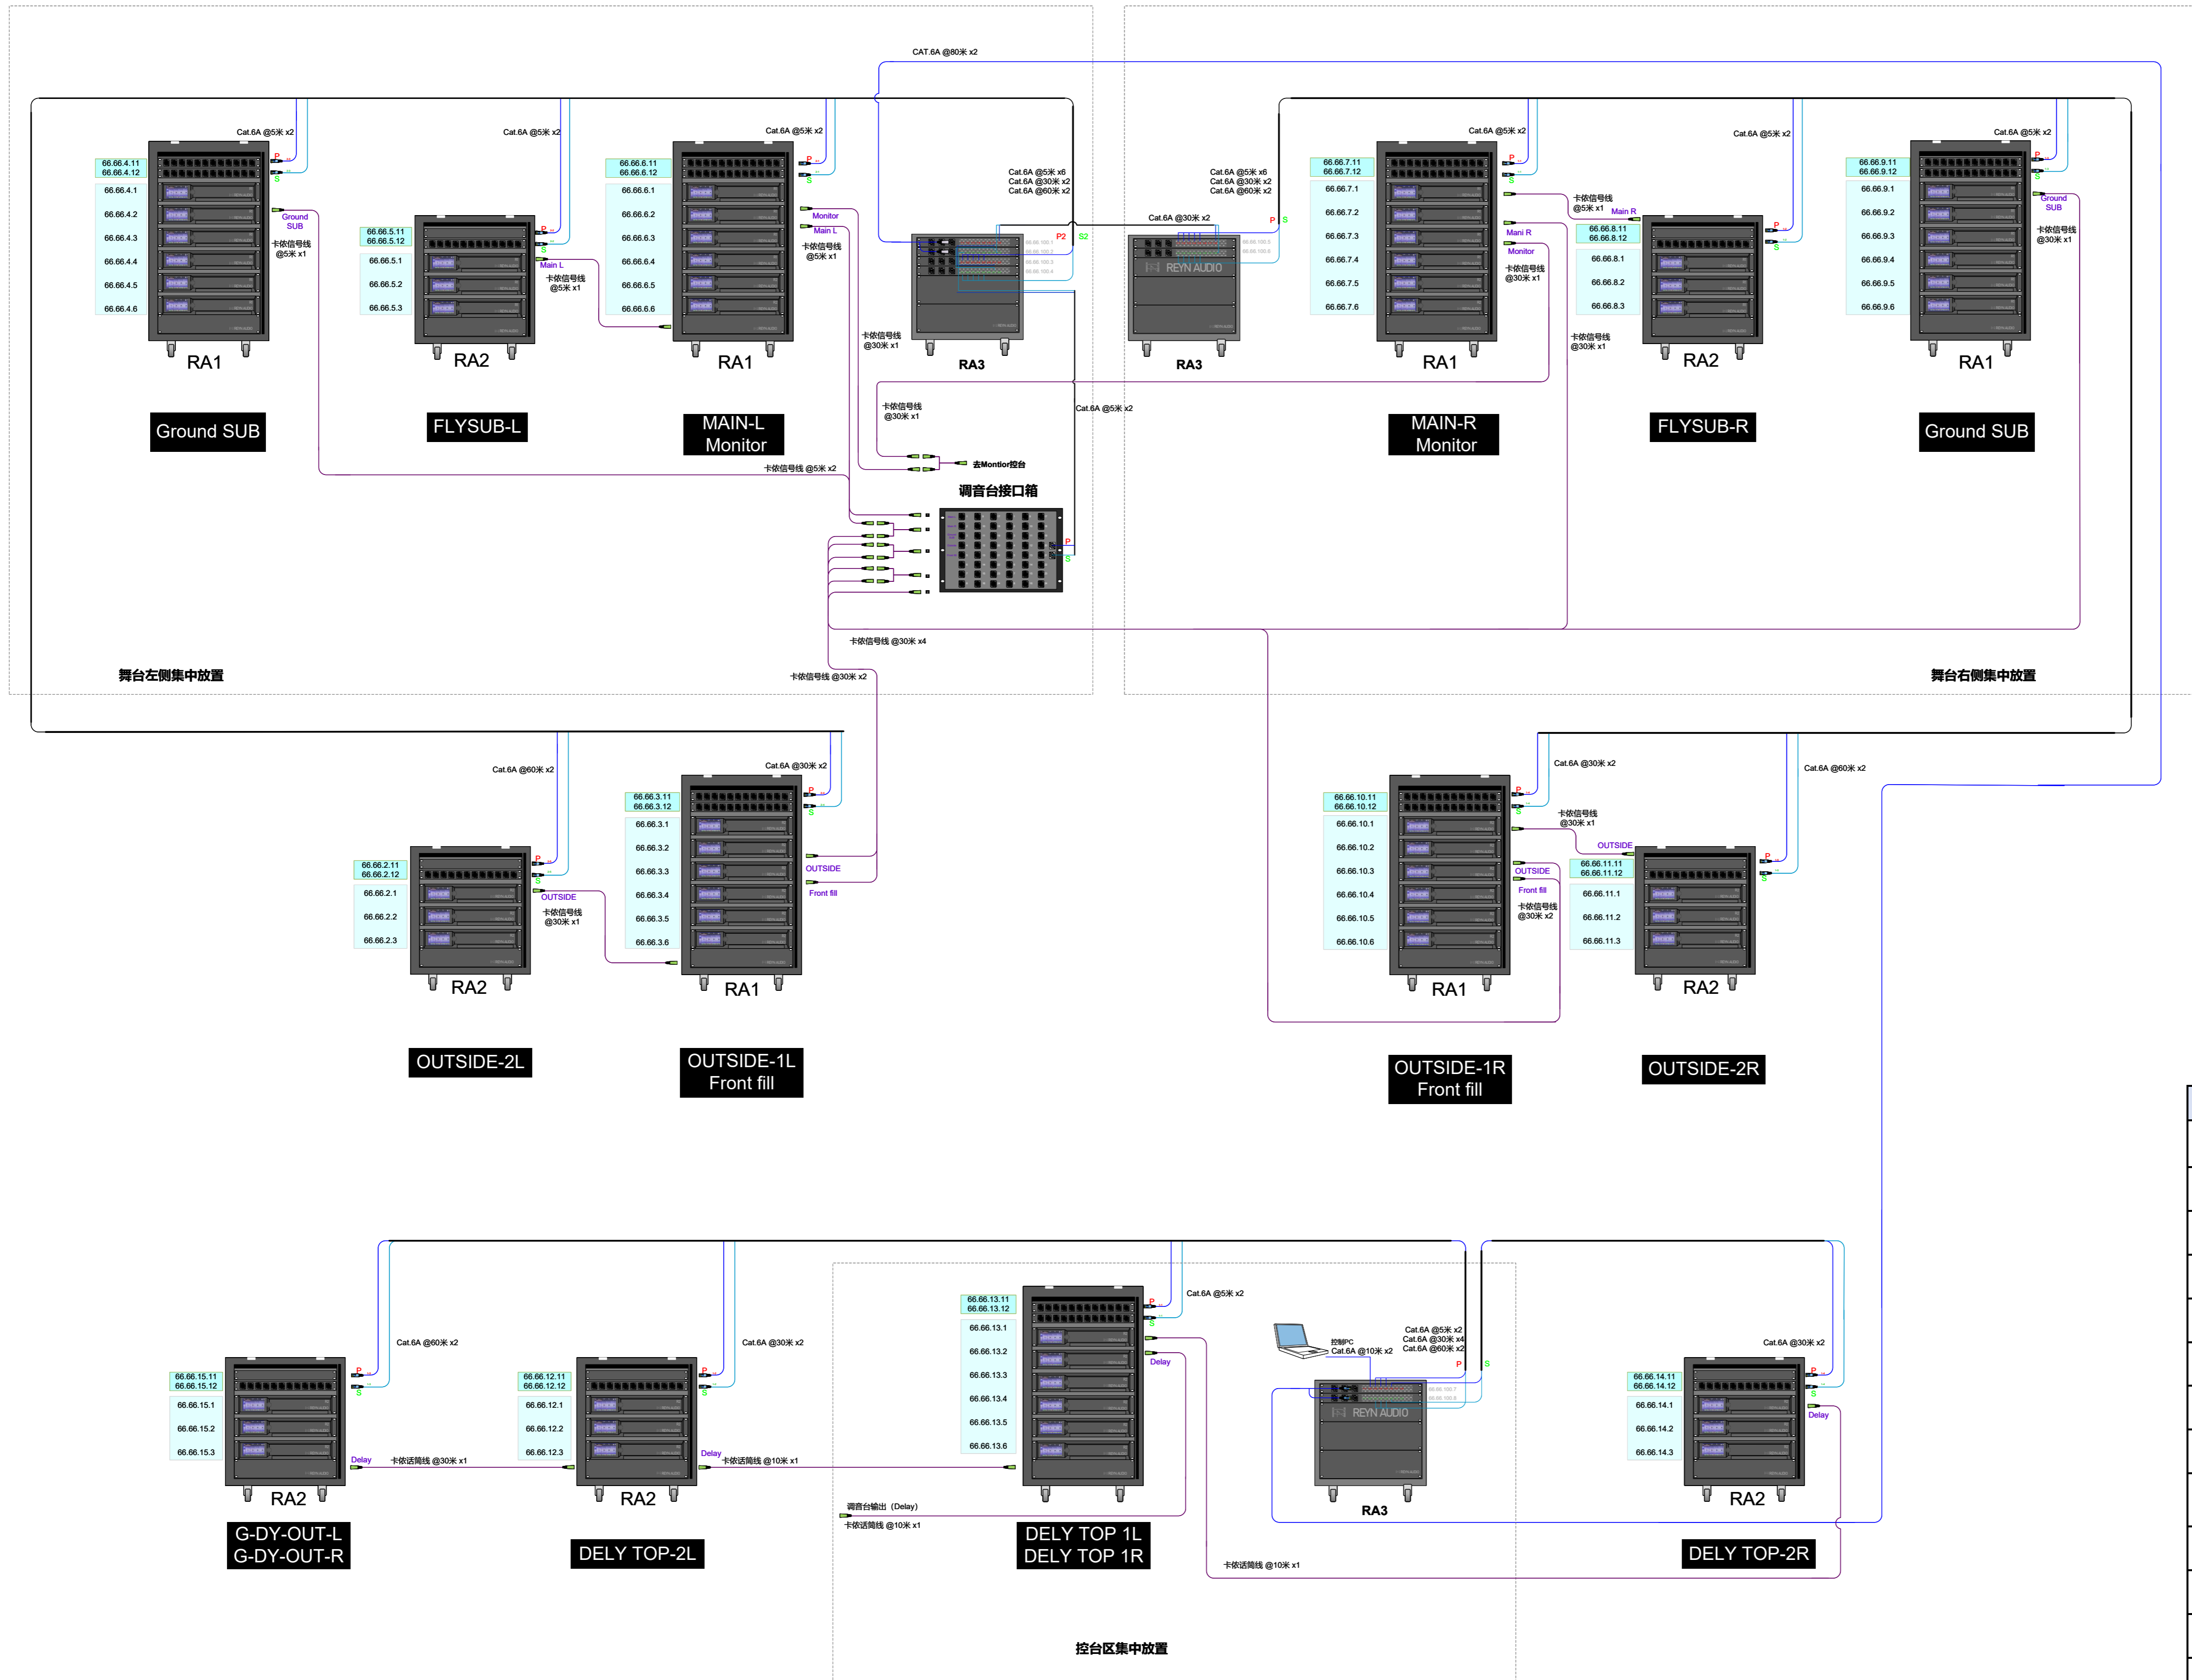

信号网络系统			
序号	型号	数量 (PCS)	产品码
1	RA3网络机柜 (含4台SW10)	1	
2	RA3网络机柜 (含2台SW10)	2	
3	R-80	2	
4	R-60	6	
5	R-30	8	
6	R-10	2	
7	R-5	16	
8	1转2信号线 (一端XLR母插头, 一端2个XLR公插头, 长度60cm)	4	
9	S-30	11	
10	S-10	3	
11	S-5	4	
12	线材飞行箱	4	3205028037

体育场演出音响\_信号网络系统图